


RESIDENZA RAVIZZA 26

PADOVA - CHIESANUOVA - VIA RAVIZZA




APPARTAMENTO N.2 - PIANO PRIMO

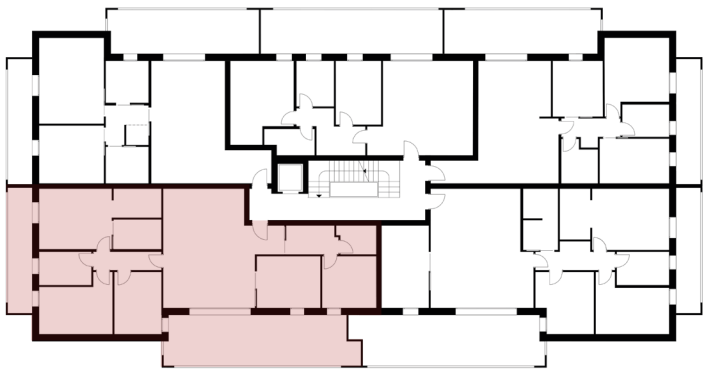

- 1 - Ingresso-soggiorno 37,00 mq
- 2 - Cucina 10,75 mq
- 3 - Bagno 4,70 mq
- 4 - Bagno 5,67 mq
- 5 - Disimpegno 4,09 mq
- 6 - Camera 14,33 mq
- 7 - Cabina armadio 4,53 mq
- 8 - Camera 12,38 mq
- 9 - Camera 9,40 mq
- 10 - Disimpegno 4,65 mq
- 11 - Camera/studio 9,14 mq
- 12 - Bagno lavanderia 3,55 mq
- 13 - Terrazzo 30,90 mq
- 14 - Poggiolo 9,90 mq

Garage + posto auto

SUP. COMMERCIALE 205,50 mq

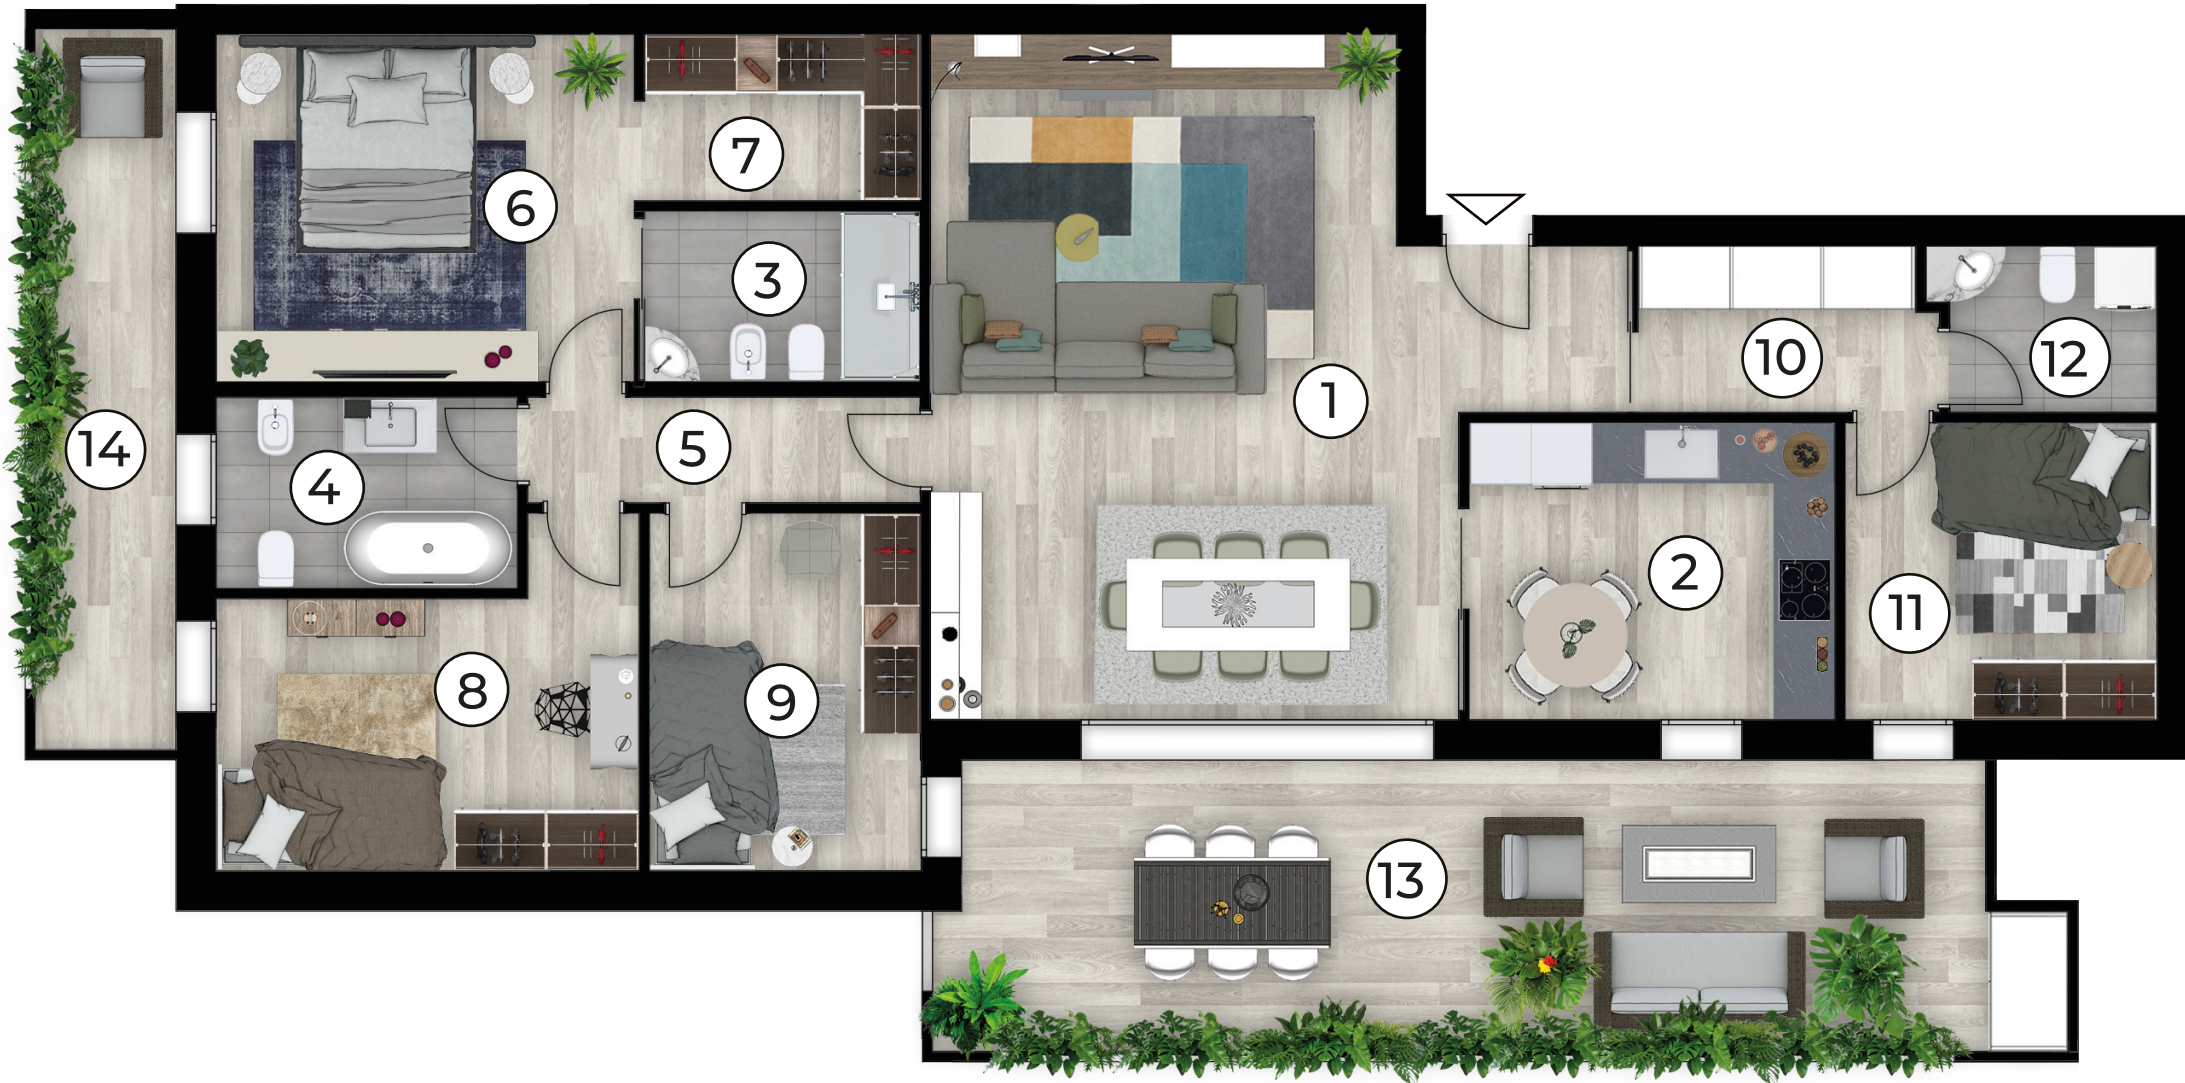

LA DESCRIZIONE DEGLI IMMOBILI FORNITA NON È IMPEGNATIVA POTENDO GLI IMMOBILI PER ESIGENZE COSTRUTTIVE O DI CARATTERE AMMINISTRATIVO AVER SUBITO ALCUNE MODIFICHE NELLA REALIZZAZIONE O NELL'ACCATASTAMENTO. LE CARATTERISTICHE EFFETTIVE DI OGNI SINGOLA UNITÀ SONO RICONTRABILI E SPECIFICATE NEL CORSO DELLE VISITE E TRATTATIVE E RISULTERANNO VINCOLANTI SOLO PER COME DESCRITTE NELLE PROPOSTE CONTRATTUALI.