



RESIDENZA RAVIZZA 26

PADOVA - CHIESANUOVA - VIA RAVIZZA

scapincase®
benvenuti a casa vostra



APPARTAMENTO N.8 - PIANO SECONDO

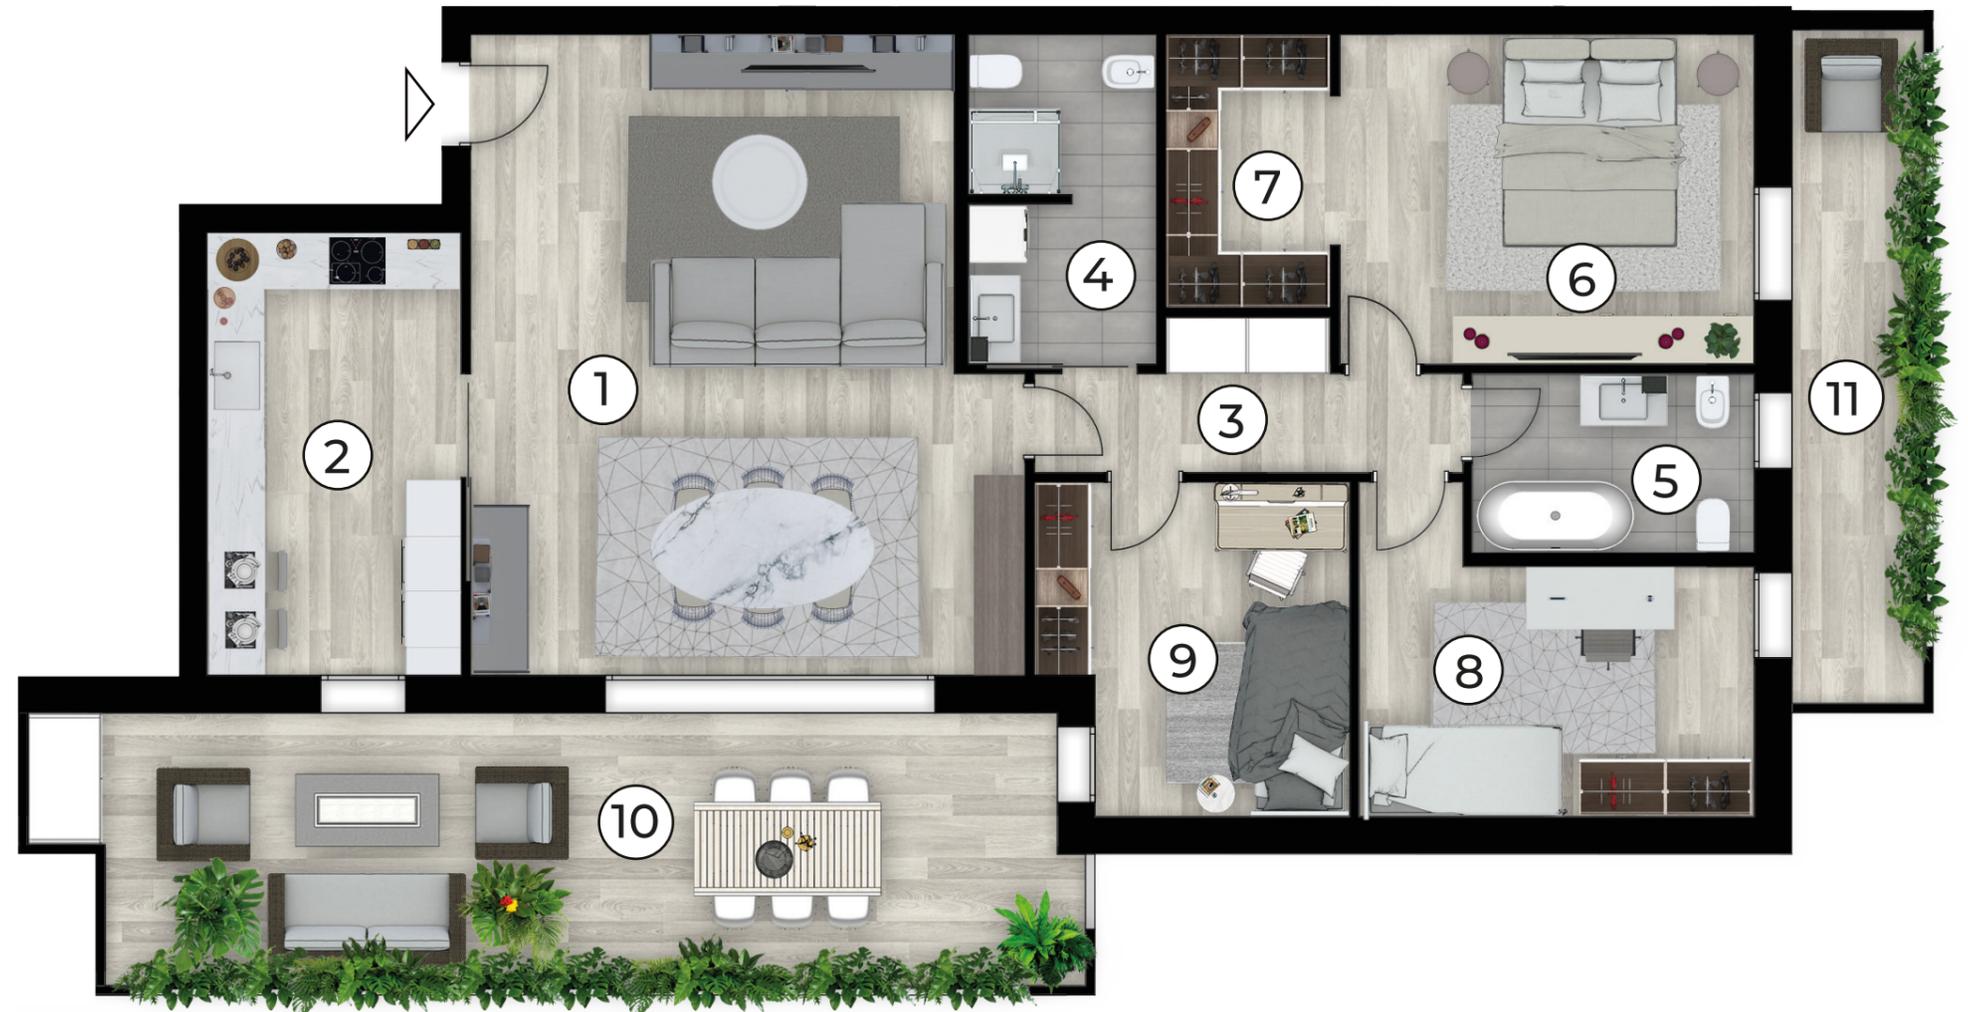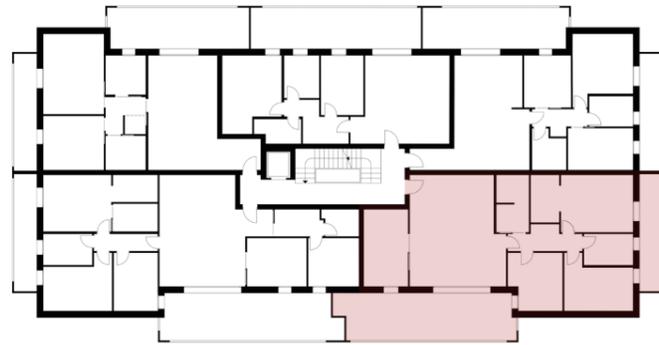

- 1 - Ingresso-soggiorno 38,80 mq
- 2 - Cucina 12,69 mq
- 3 - Disimpegno 4,77 mq
- 4 - Bagno 6,90 mq
- 5 - Bagno 5,68 mq
- 6 - Camera 15,40 mq
- 7 - Cabina armadio 5,07 mq
- 8 - Camera/studio 12,12 mq
- 9 - Camera/studio 10,92 mq
- 10 - Terrazzo 30,10 mq
- 11 - Poggiolo 9,90 mq

Garage + posto auto

SUP. COMMERCIALE 193,40 mq



LA DESCRIZIONE DEGLI IMMOBILI FORNITA NON È IMPEGNATIVA POTENDO GLI IMMOBILI PER ESIGENZE COSTRUTTIVE O DI CARATTERE AMMINISTRATIVO AVER SUBITO ALCUNE MODIFICHE NELLA REALIZZAZIONE O NELL'ACCATASTAMENTO. LE CARATTERISTICHE EFFETTIVE DI OGNI SINGOLA UNITÀ SONO RISPONDEBILI E SPECIFICATE NEL CORSO DELLE VISITE E TRATTATIVE E RISULTERANNO VINCOLANTI SOLO PER COME DESCRITTE NELLE PROPOSTE CONTRATTUALI.