


RESIDENZA VII MARTIRI

PADOVA - BRUSEGANA - VIA VII MARTIRI

scapincase®
benvenuti a casa vostra




APPARTAMENTO N.10 - PIANO TERZO/ATTICO

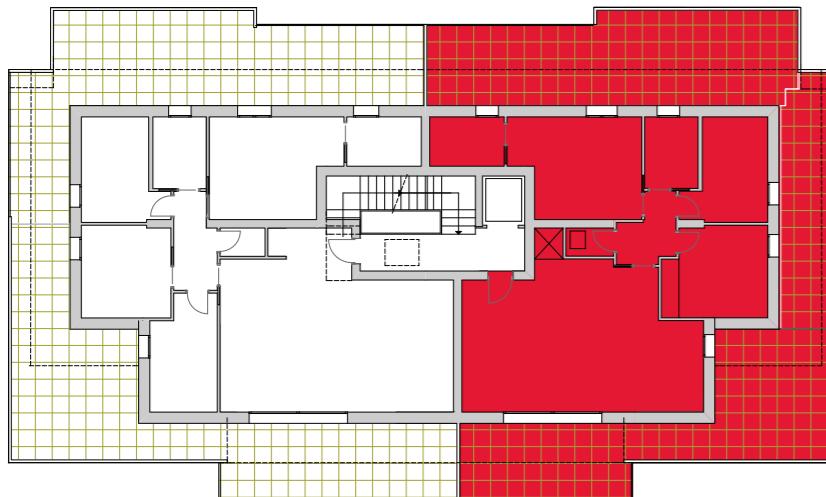

1 - Ingresso-soggiorno	42,50 mq
2 - Disimpegno	3,70 mq
3 - Ripostiglio	1,70 mq
4 - Camera	15,62 mq
5 - Bagno	4,63 mq
6 - Camera	9,40 mq
7 - Bagno	4,84 mq
8 - Camera	11,70 mq
9 - Terrazzo	106,50 mq

Garage + posto auto

SUP. COMMERCIALE 215,50 mq

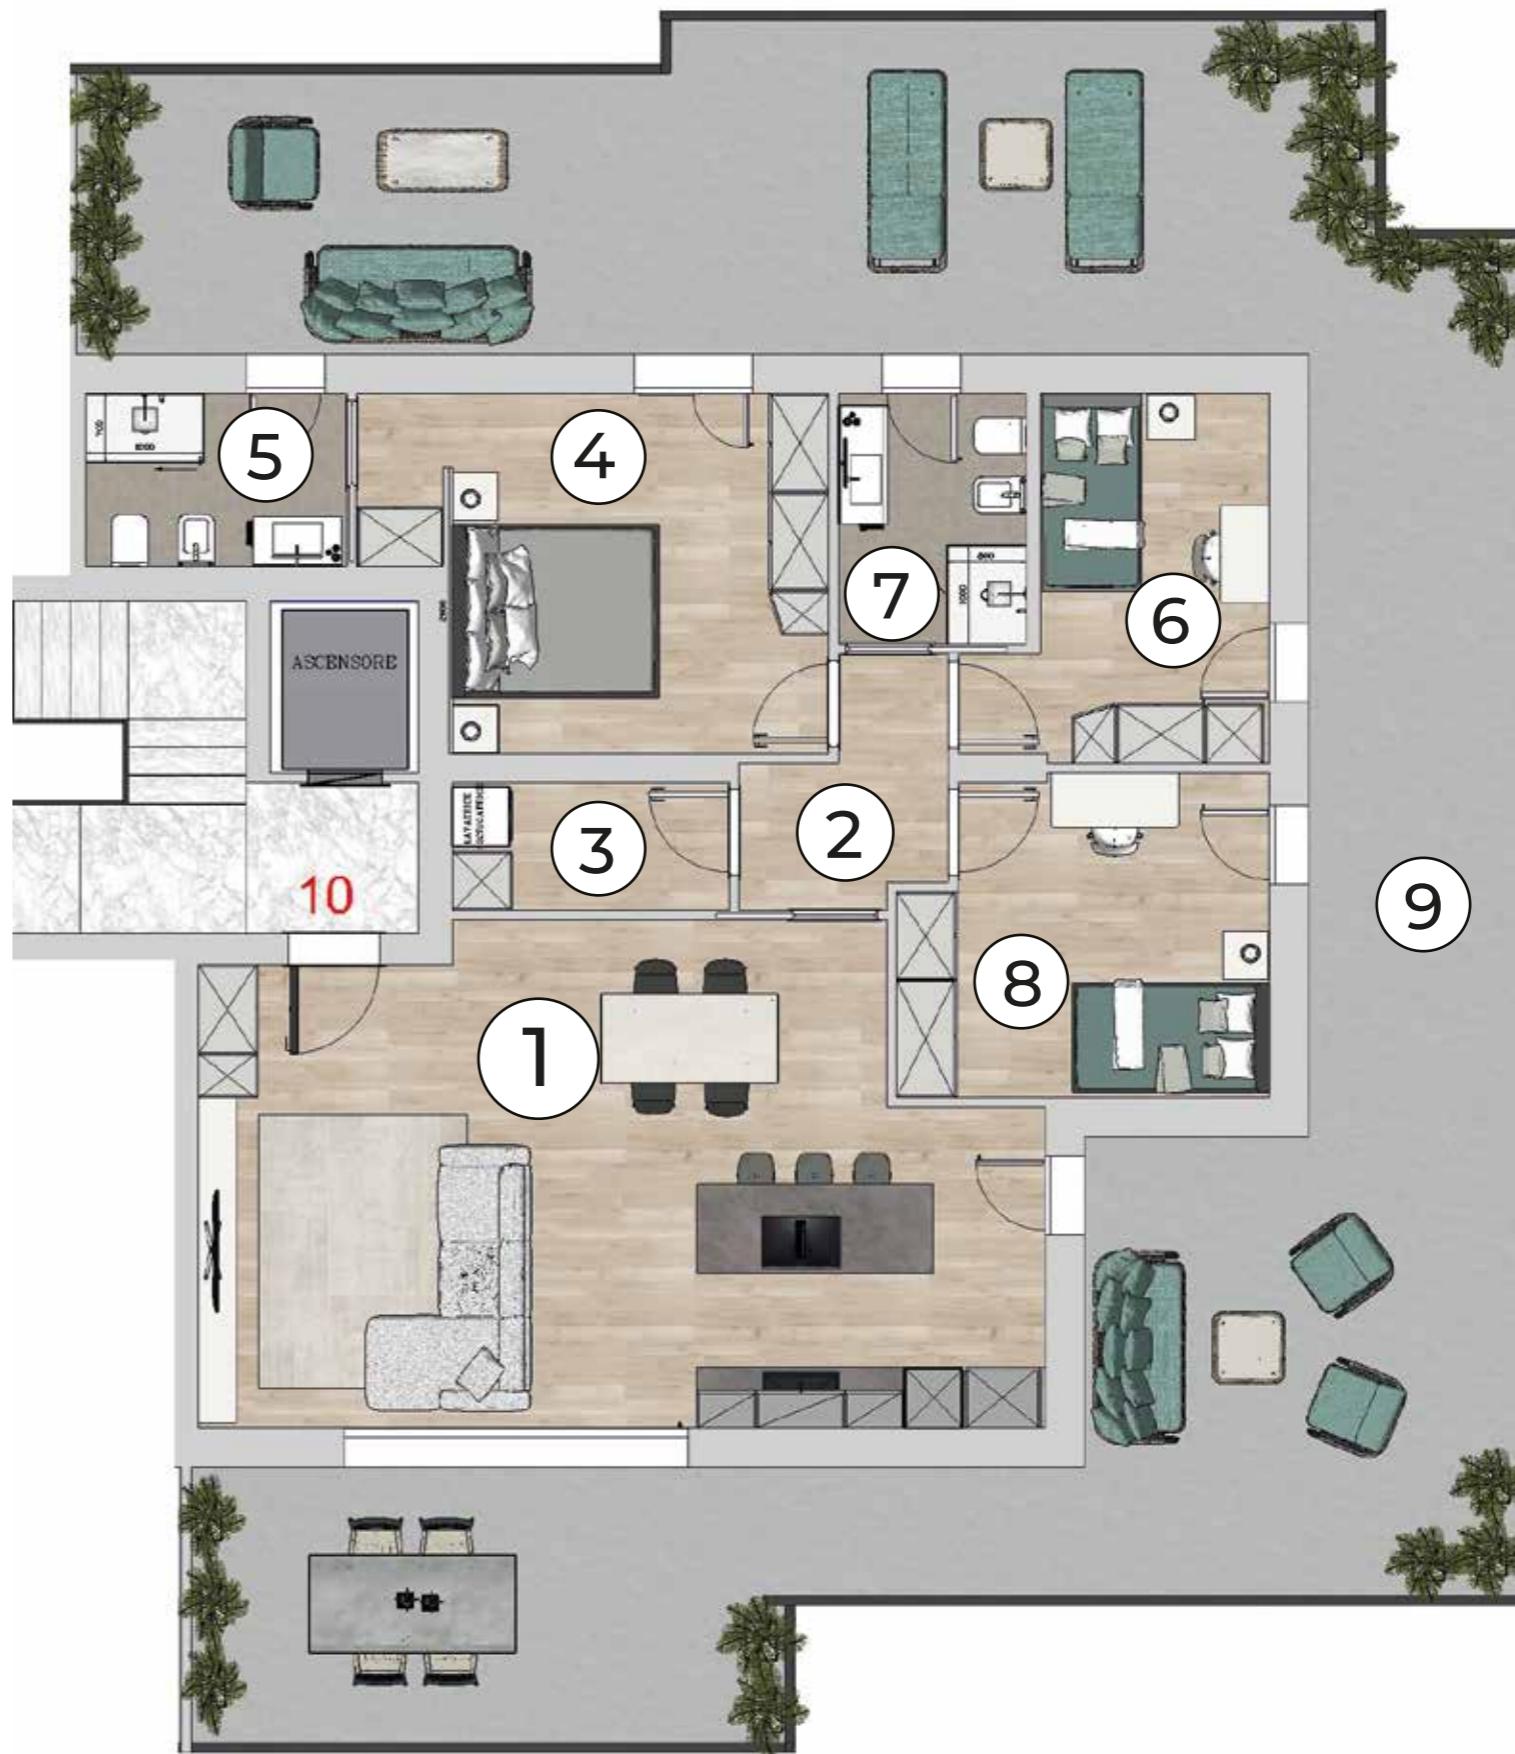

SUBITO ALCUNE MODIFICHE NELLA REALIZZAZIONE O NELL'ACCATASTAMENTO. LE CARATTERISTICHE EFFETTIVE DI OGNI SINGOLA UNITÀ SONO RISCONTRABILI E SPECIFICATE NEL CORSO DELLE VISITE E TRATTATIVE E RISULTERANNO VINCOLANTI SOLO PER COME DESCRITTE NELLE PROPOSTE CONTRATTUALI.